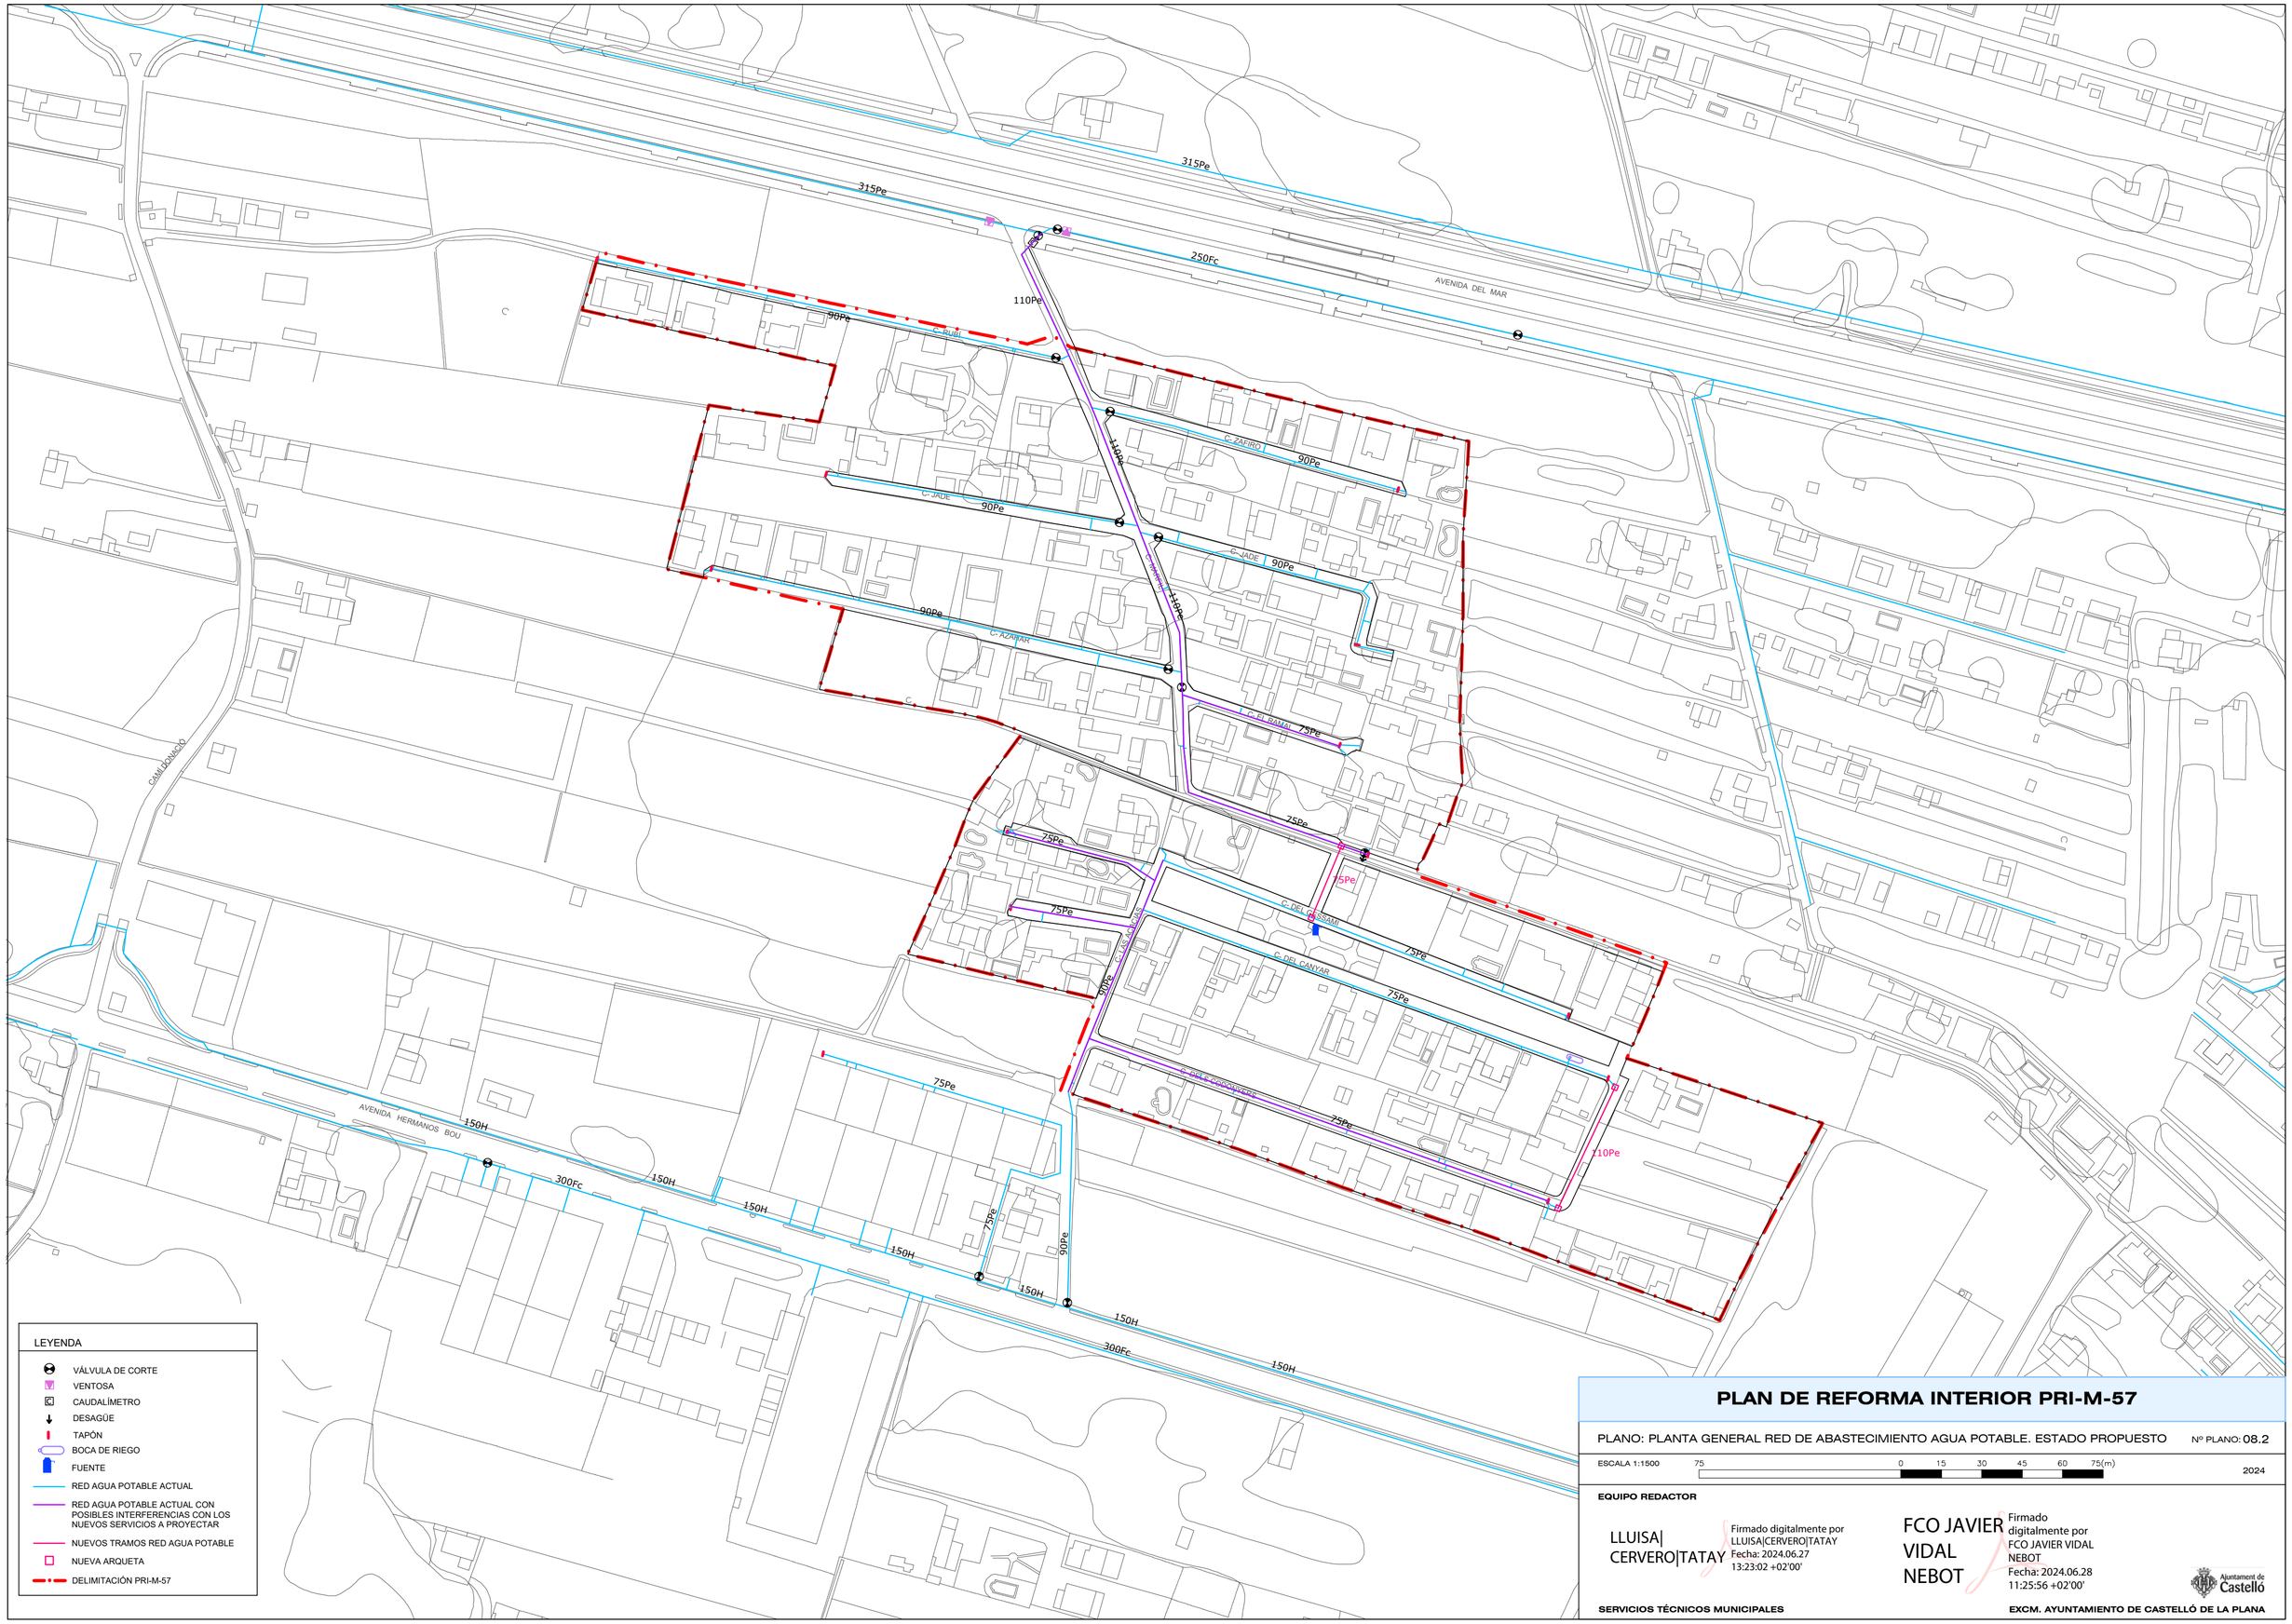

PLAN DE REFORMA INTERIOR PRI-M-57

PLANO: PLANTA GENERAL RED DE ABASTECIMIENTO AGUA POTABLE. ESTADO PROPUESTO

Nº PLANO: 08.2

ESCALA 1:1500 — 75 — 0 15 30 45 60 75(m) — 2024

EQUIPO REDACTOR

LLUISA|CERVERO|TATAY — Firmado digitalmente por LLUISA|CERVERO|TATAY Fecha: 2024.06.27 13:23:02 +02'00'

FCO JAVIER VIDAL NEBOT — Firmado digitalmente por FCO JAVIER VIDAL NEBOT Fecha: 2024.06.28 11:25:56 +02'00'

Ajuntament de Castelló

SERVICIOS TÉCNICOS MUNICIPALES

EXCM. AYUNTAMIENTO DE CASTELLÓ DE LA PLANA